


Stadt Teterow

12. Änderung des Flächennutzungsplanes 'Mühlenblick'

für das Gebiet südwestlich der Bebauung Am Bornmühlenweg / Am Mühlenberg,
nordwestlich der Bornmühle und östlich landwirtschaftlicher Flächen

Es gilt die Verordnung über die bauliche Nutzung der Grundstücke (Baunutzungsverordnung - BauNVO -)
in der Bekanntmachung der Neufassung vom 23. Januar 1990 (BGBl. 1990 I S. 132),
zuletzt geändert durch Gesetz vom 14. Juni 2021 (BGBl. I S. 1802)

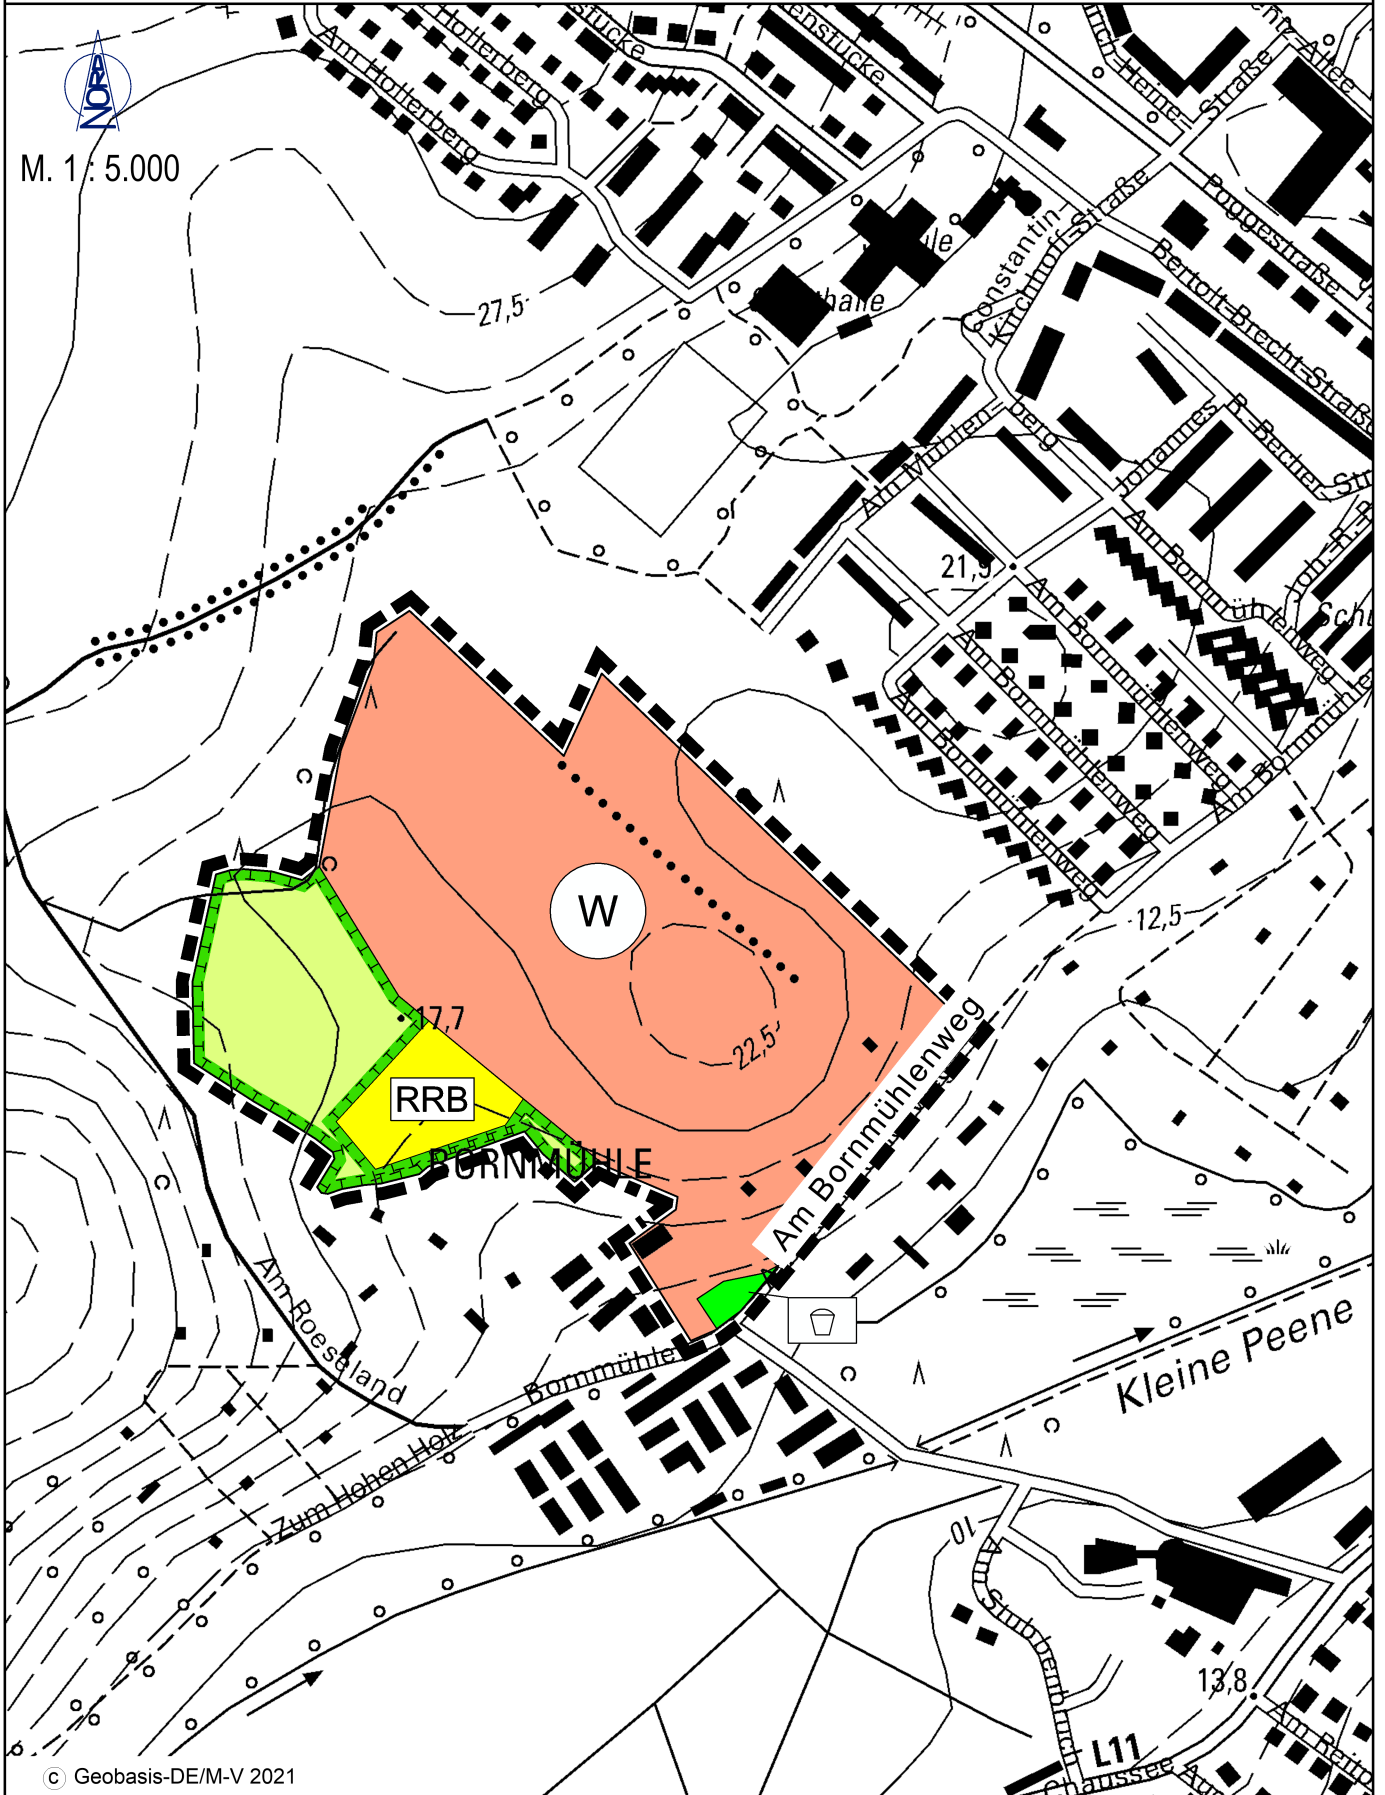

ZEICHENERKLÄRUNG

ES GILT DIE PLANZEICHENVERORDNUNG 1990 – PlanzV 90 - zuletzt geändert am 14. Juni 2021

PLANZEICHEN

ERLÄUTERUNGEN / RECHTSGRUNDLAGE

DARSTELLUNGEN

ART DER BAULICHEN NUTZUNG § 5 Abs. 2 Nr. 1, BauGB und § 1 Abs. 1 BauNVO



WOHNBAUFLÄCHEN

§ 1 Abs. 1 Nr. 1 BauNVO

FLÄCHEN FÜR VERSORGUNGSANLAGEN, FÜR DIE ABFALLENTSORGUNG UND ABWASSERBESEITIGUNG SOWIE FÜR ABLAGERUNGEN; ANLAGEN, EINRICHTUNGEN UND SONSTIGE MAßNAHMEN, DIE DEM KLIMAWANDEL ENTGEGENWIRKEN


§ 5 Abs. 2 Nr. 4 BauGB



REGENRÜCKHALTEBECKEN

GRÜNFLÄCHEN

§ 5 Abs. 2 Nr. 5 BauGB

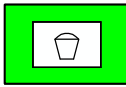

SPIELPLATZ

PLANUNGEN, NUTZUNGSREGELUNGEN, MAßNAHMEN UND FLÄCHEN FÜR MAßNAHMEN ZUM SCHUTZ, ZUR PFLEGE UND ZUR ENTWICKLUNG VON NATUR UND LANDSCHAFT

§ 5 Abs. 2 Nr. 10 u. Abs. 4 BauGB



UMGRENZUNG VON FLÄCHEN FÜR MAßNAHMEN
ZUM SCHUTZ, ZUR PFLEGE UND ENTWICKLUNG
VON NATUR UND LANDSCHAFT

§ 5 Abs. 2 Nr. 10 BauGB

SONSTIGE PLANZEICHEN



ÄNDERUNGSBEREICH DES FLÄCHENNUTZUNGSPLANES