


Stadt Teterow

Aufhebung der 2. Änderung des Bebauungsplanes Nr. 17.3 Gewerbegebiet 'Bocksbergweg'

für das Gebiet: in der Gemarkung Teterow, Flur 26, Flurstück 7/9,
südlich des Bocksbergweges zwischen Wendekreis und Waldkante Kellerholz

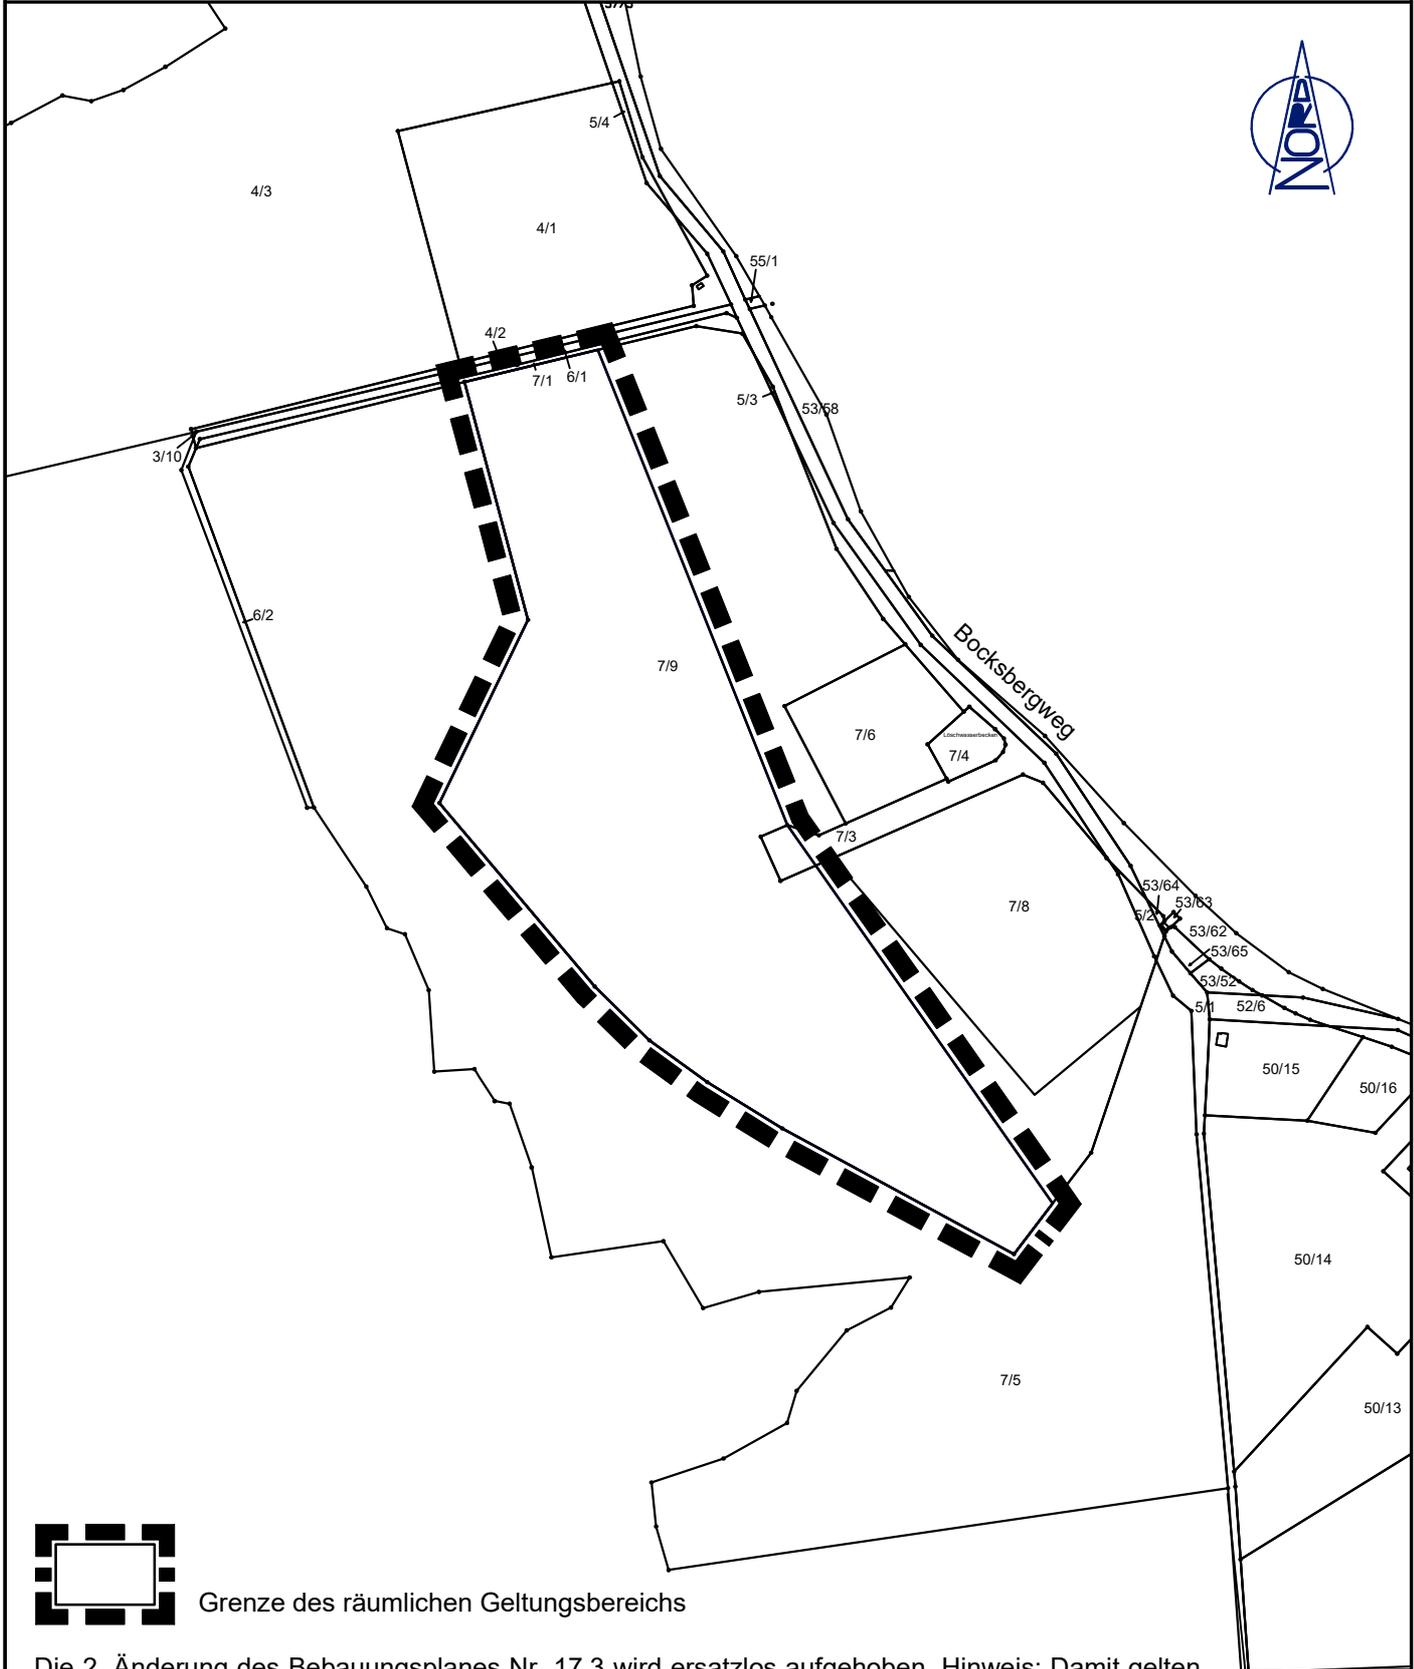

Die 2. Änderung des Bebauungsplanes Nr. 17.3 wird ersatzlos aufgehoben. Hinweis: Damit gelten fortan die zeichnerischen und textlichen Festsetzungen des Bebauungsplanes Nr. 17.3 in der Fassung seiner 1. Änderung vom 25.06.2005.