


Flächennutzungsplan der Stadt Teterow

Landkreis Rostock

Berichtigung Flächennutzungsplan

Mit Bekanntmachung der Satzung über den Bebauungsplan 66B "Ehemaliges OGS-Gelände" in Teterow, wird zugleich bekannt gemacht, dass der Flächennutzungsplan im Wege der Berichtigung angepasst wurde.

Die im Geltungsbereich des Bebauungsplans liegenden Flächen mit der Darstellung "Mischgebiet" und "Landwirtschaftliche Fläche" werden neu mit den Darstellungen "Sonstiges Sondergebiet mit Zweckbestimmung Kultur", dargestellt. Die Darstellung der "Fläche für Maßnahmen zum Schutz, zur Pflege und zur Entwicklung von Natur und Landschaft", wird somit, der Realität entsprechend, angepasst.

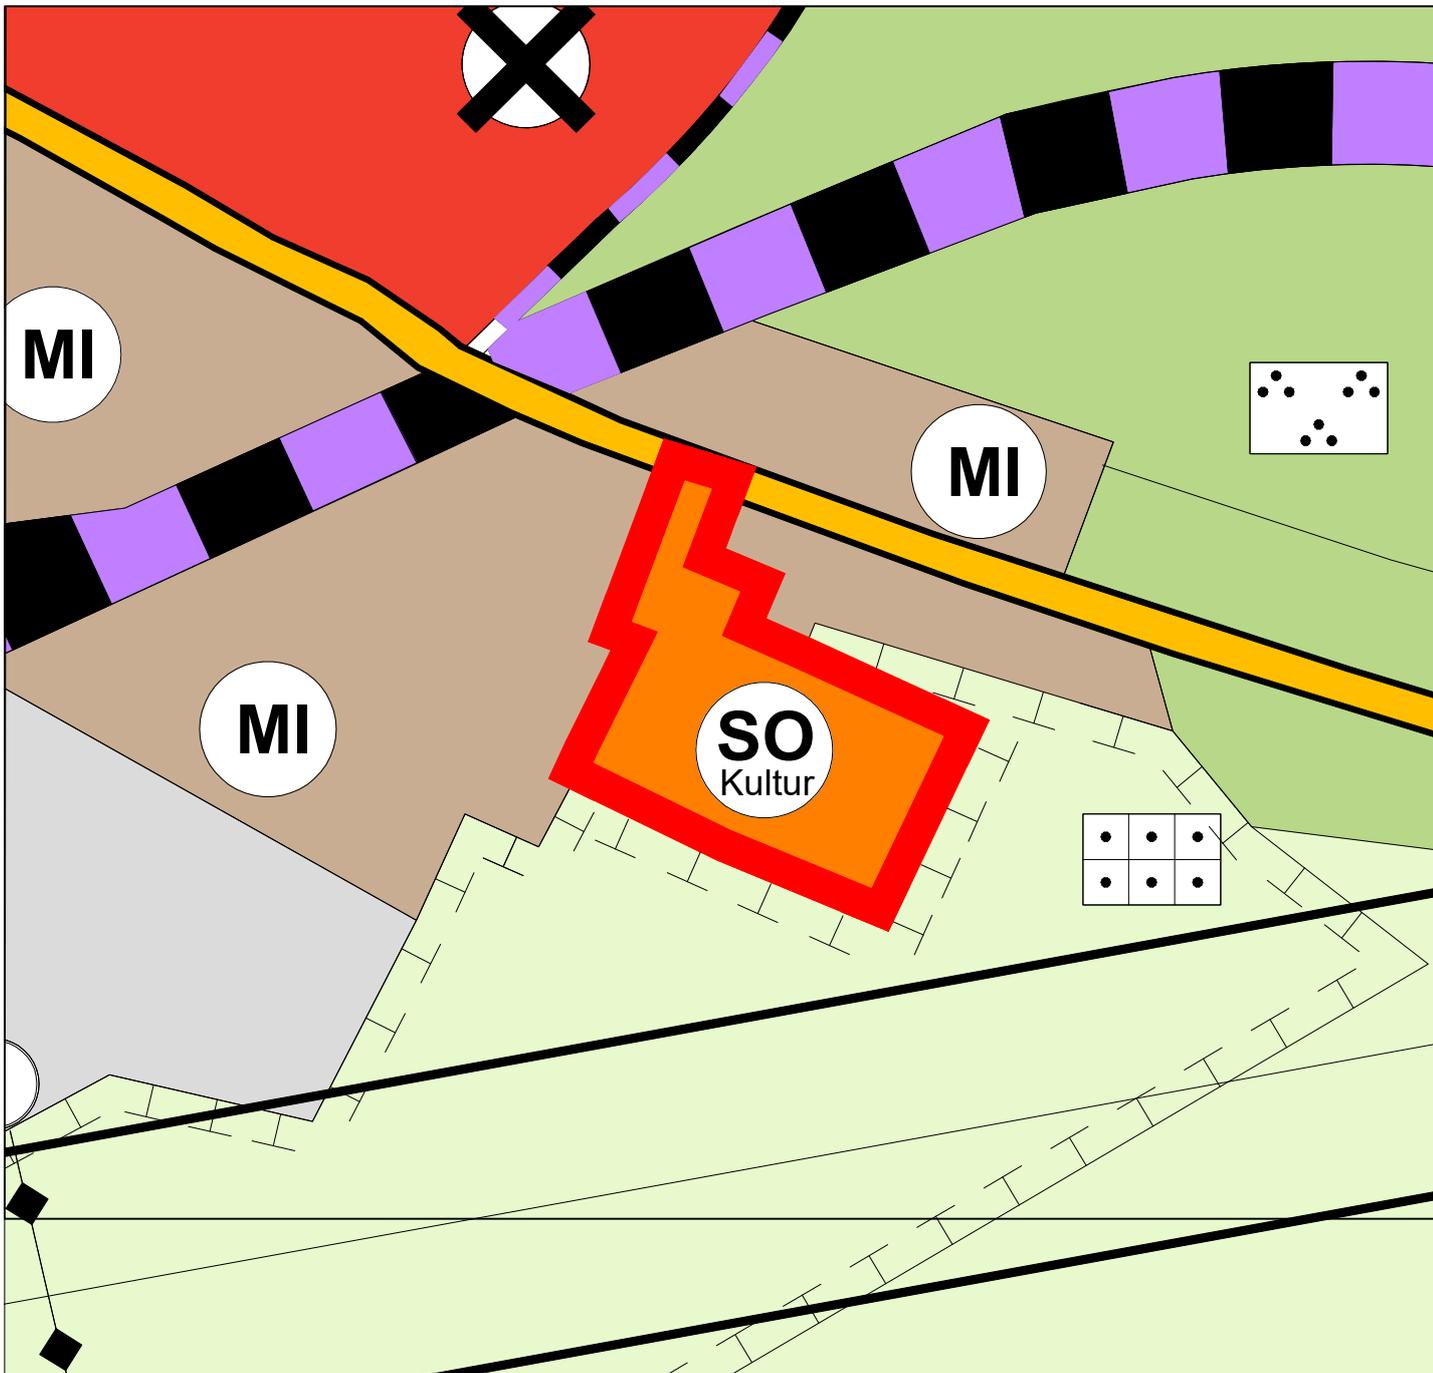

Geltungsbereich der Berichtigung
(Darstellung: Sonstiges Sondergebiet mit Zweckbestimmung Kultur)