


# Stadt Teterow

## 7. Änderung des Flächennutzungsplanes "Bootshauskolonie 1"

für das Gebiet am Westufer des Teterower Sees entlang des Weges  
'An der Badeanstalt' und südlich des Naturbades

Es gilt die Baunutzungsverordnung (BauNVO) in der Fassung ihrer Bekanntmachung  
vom 21. November 2017 (BGBl. I S. 3786)

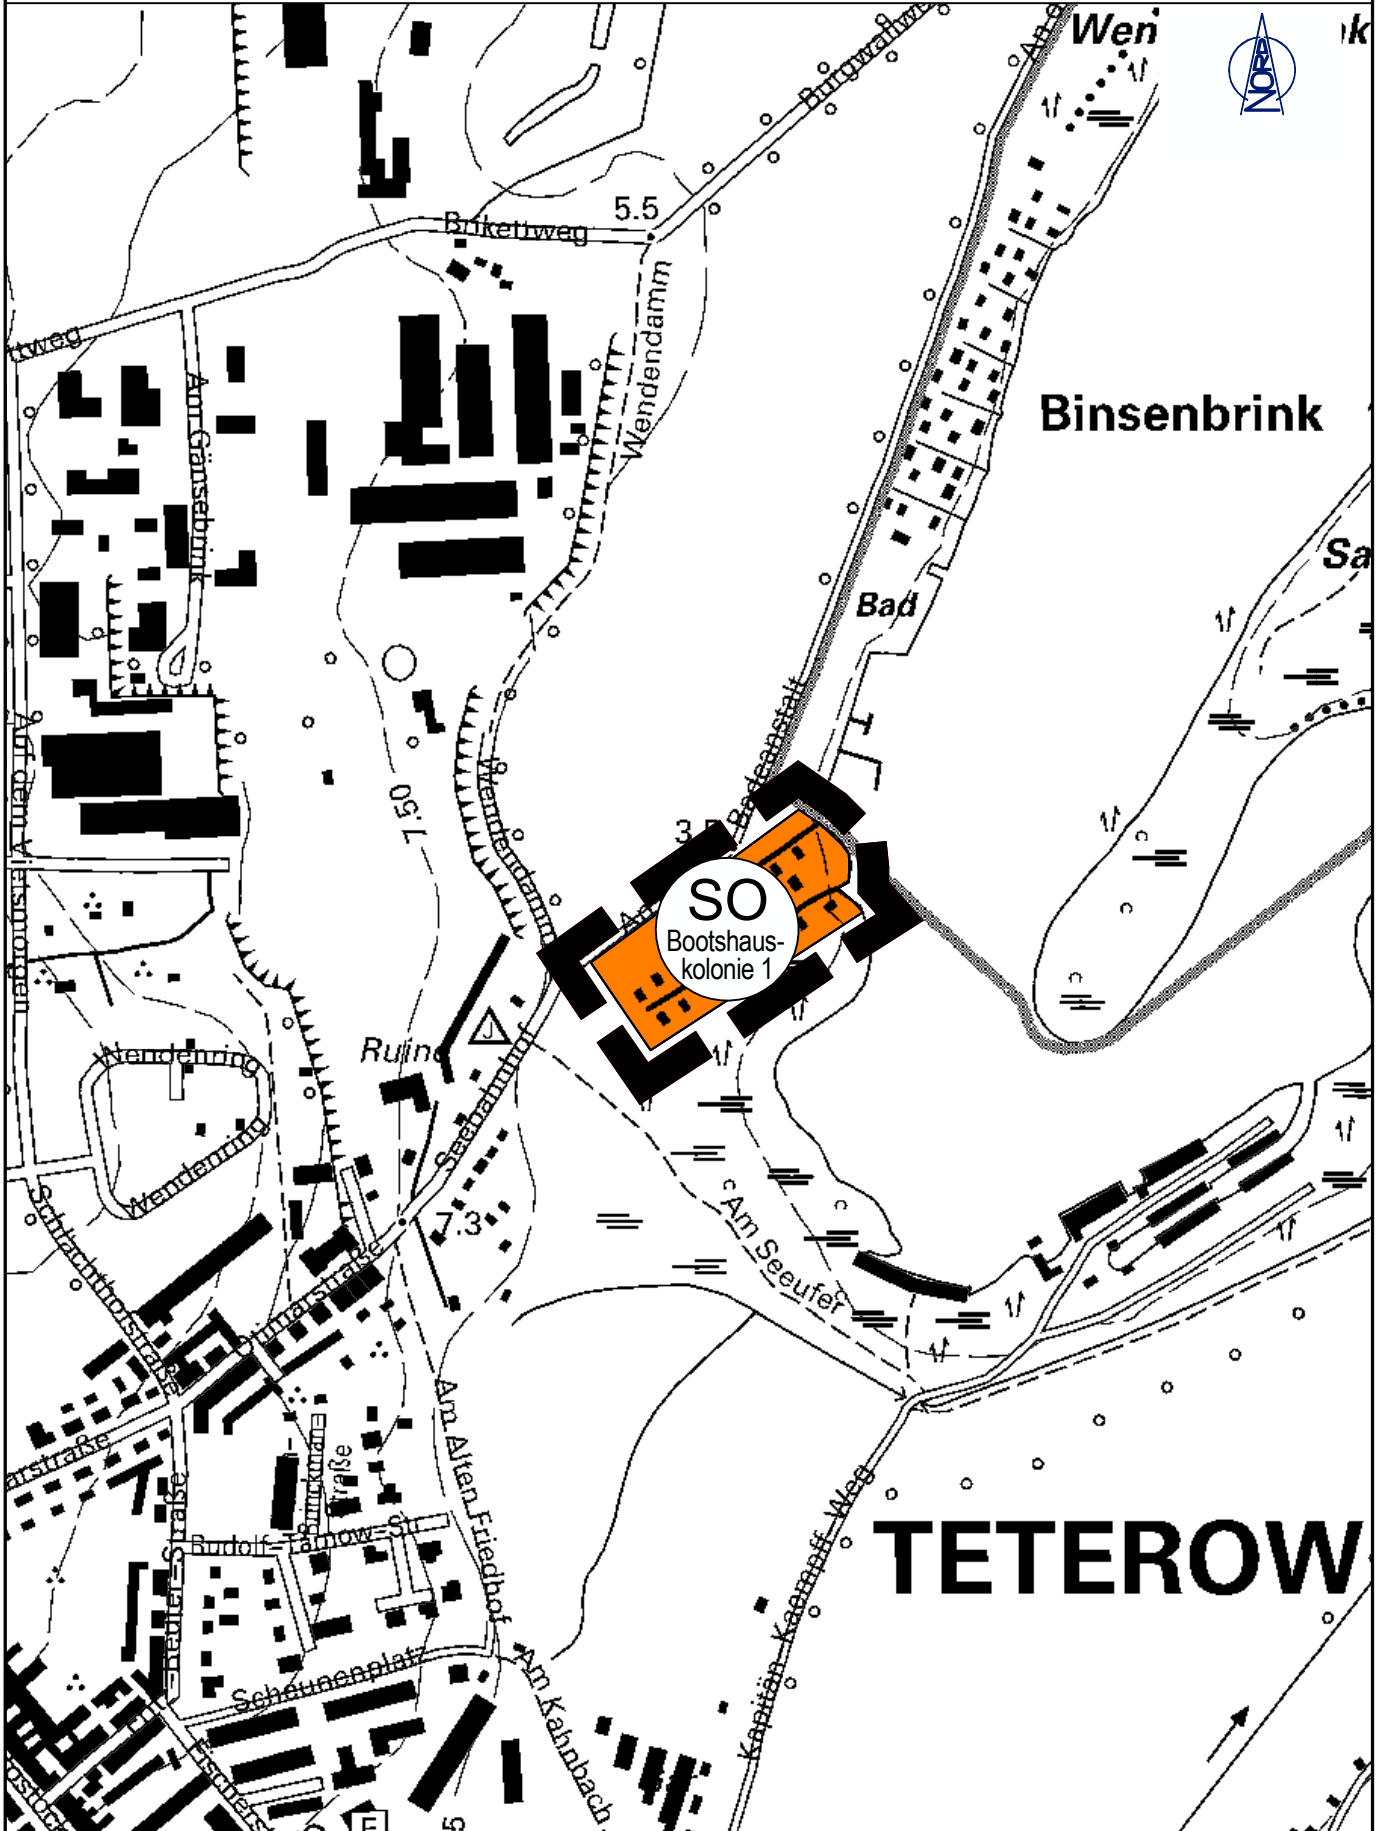

# ZEICHENERKLÄRUNG

ES GILT DIE PLANZEICHENVERORDNUNG 1990 – PlanzV 90 - zuletzt geändert am 04. Mai 2017

PLANZEICHEN

ERLÄUTERUNGEN / RECHTSGRUNDLAGE


## DARSTELLUNGEN

### ART DER BAULICHEN NUTZUNG § 5 Abs. 2 Nr. 1 BauGB



SONSTIGE SONDERGEBIETE (§ 11 BauNVO)  
Zweckbestimmung: Bootshauskolonie 1

### SONSTIGE PLANZEICHEN

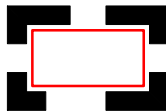

Änderungsbereich des Flächennutzungsplanes