


# Stadt Teterow

## 11. Änderung des Flächennutzungsplanes "Ehemaliges OGS-Gelände"

für das Gebiet östlich Norma-Markt, südlich Malchiner Straße (B 104),  
westlich Pampower Weg und nördlich landwirtschaftlich genutzter Flächen

Es gilt die Baunutzungsverordnung (BauNVO) in der Fassung ihrer Bekanntmachung  
vom 21. November 2017 (BGBl. I S. 3786)

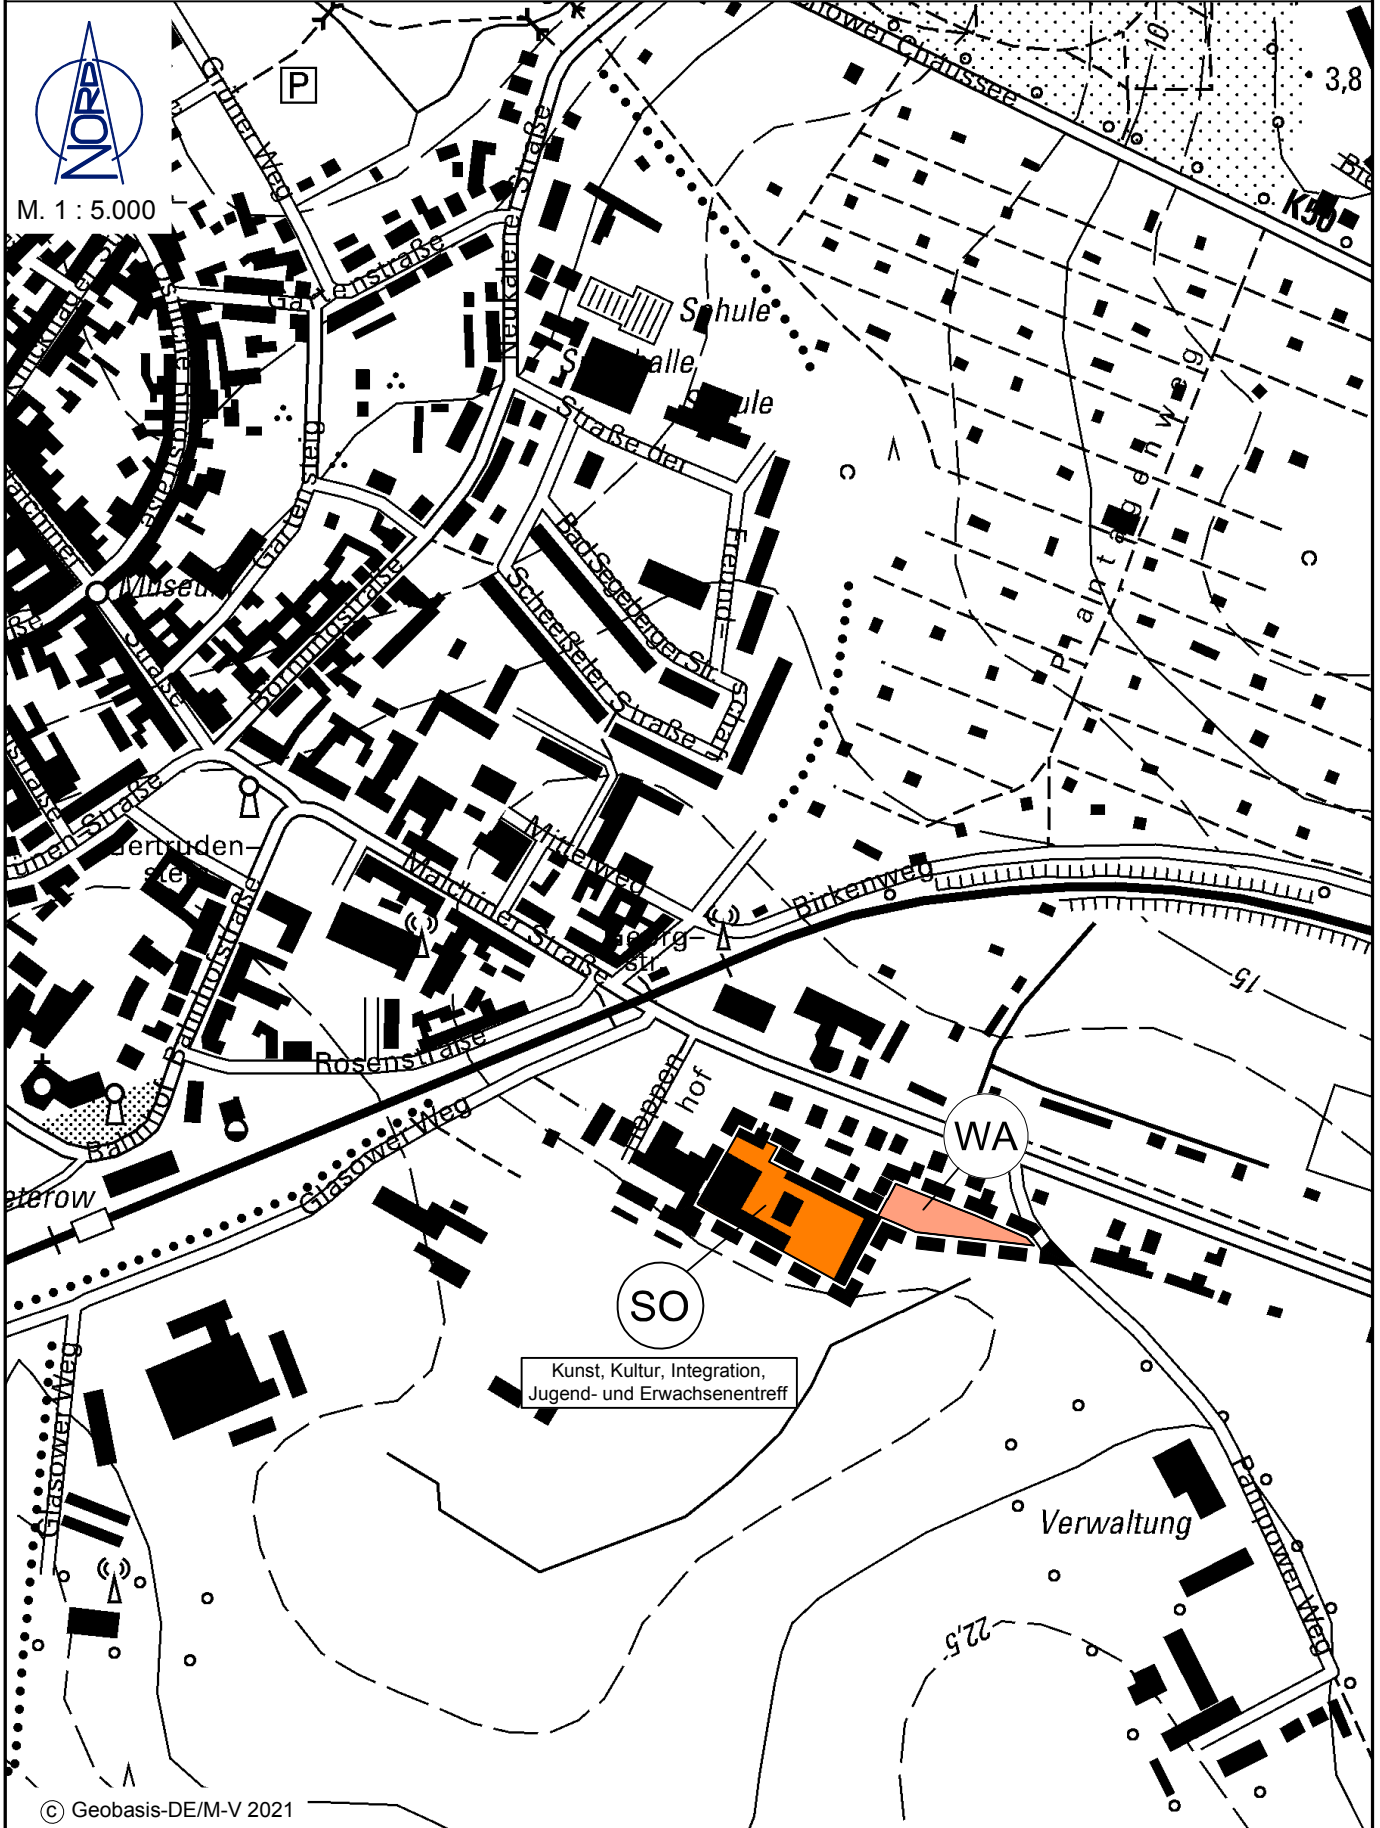

11. Änderung des Flächennutzungsplanes der Stadt Teterow

# ZEICHENERKLÄRUNG

ES GILT DIE PLANZEICHENVERORDNUNG 1990 – PlanzV 90 - zuletzt geändert am 04. Mai 2017

PLANZEICHEN                      ERLÄUTERUNGEN / RECHTSGRUNDLAGE

## DARSTELLUNGEN

### ART DER BAULICHEN NUTZUNG § 5 Abs. 2 Nr. 1, BauGB und § 1 Abs. 2 BauNVO



ALLGEMEINE WOHNGEBIETE

§ 4 BauNVO




SONSTIGE SONDERGEBIETE

Zweckbestimmung: Kunst, Kultur, Integration,  
Jugend- und Erwachsenentreff

§ 11 BauNVO

### SONSTIGE PLANZEICHEN

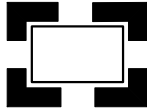

ÄNDERUNGSBEREICH DES FLÄCHENNUTZUNGSPLANES