


M. 1 : 2.000

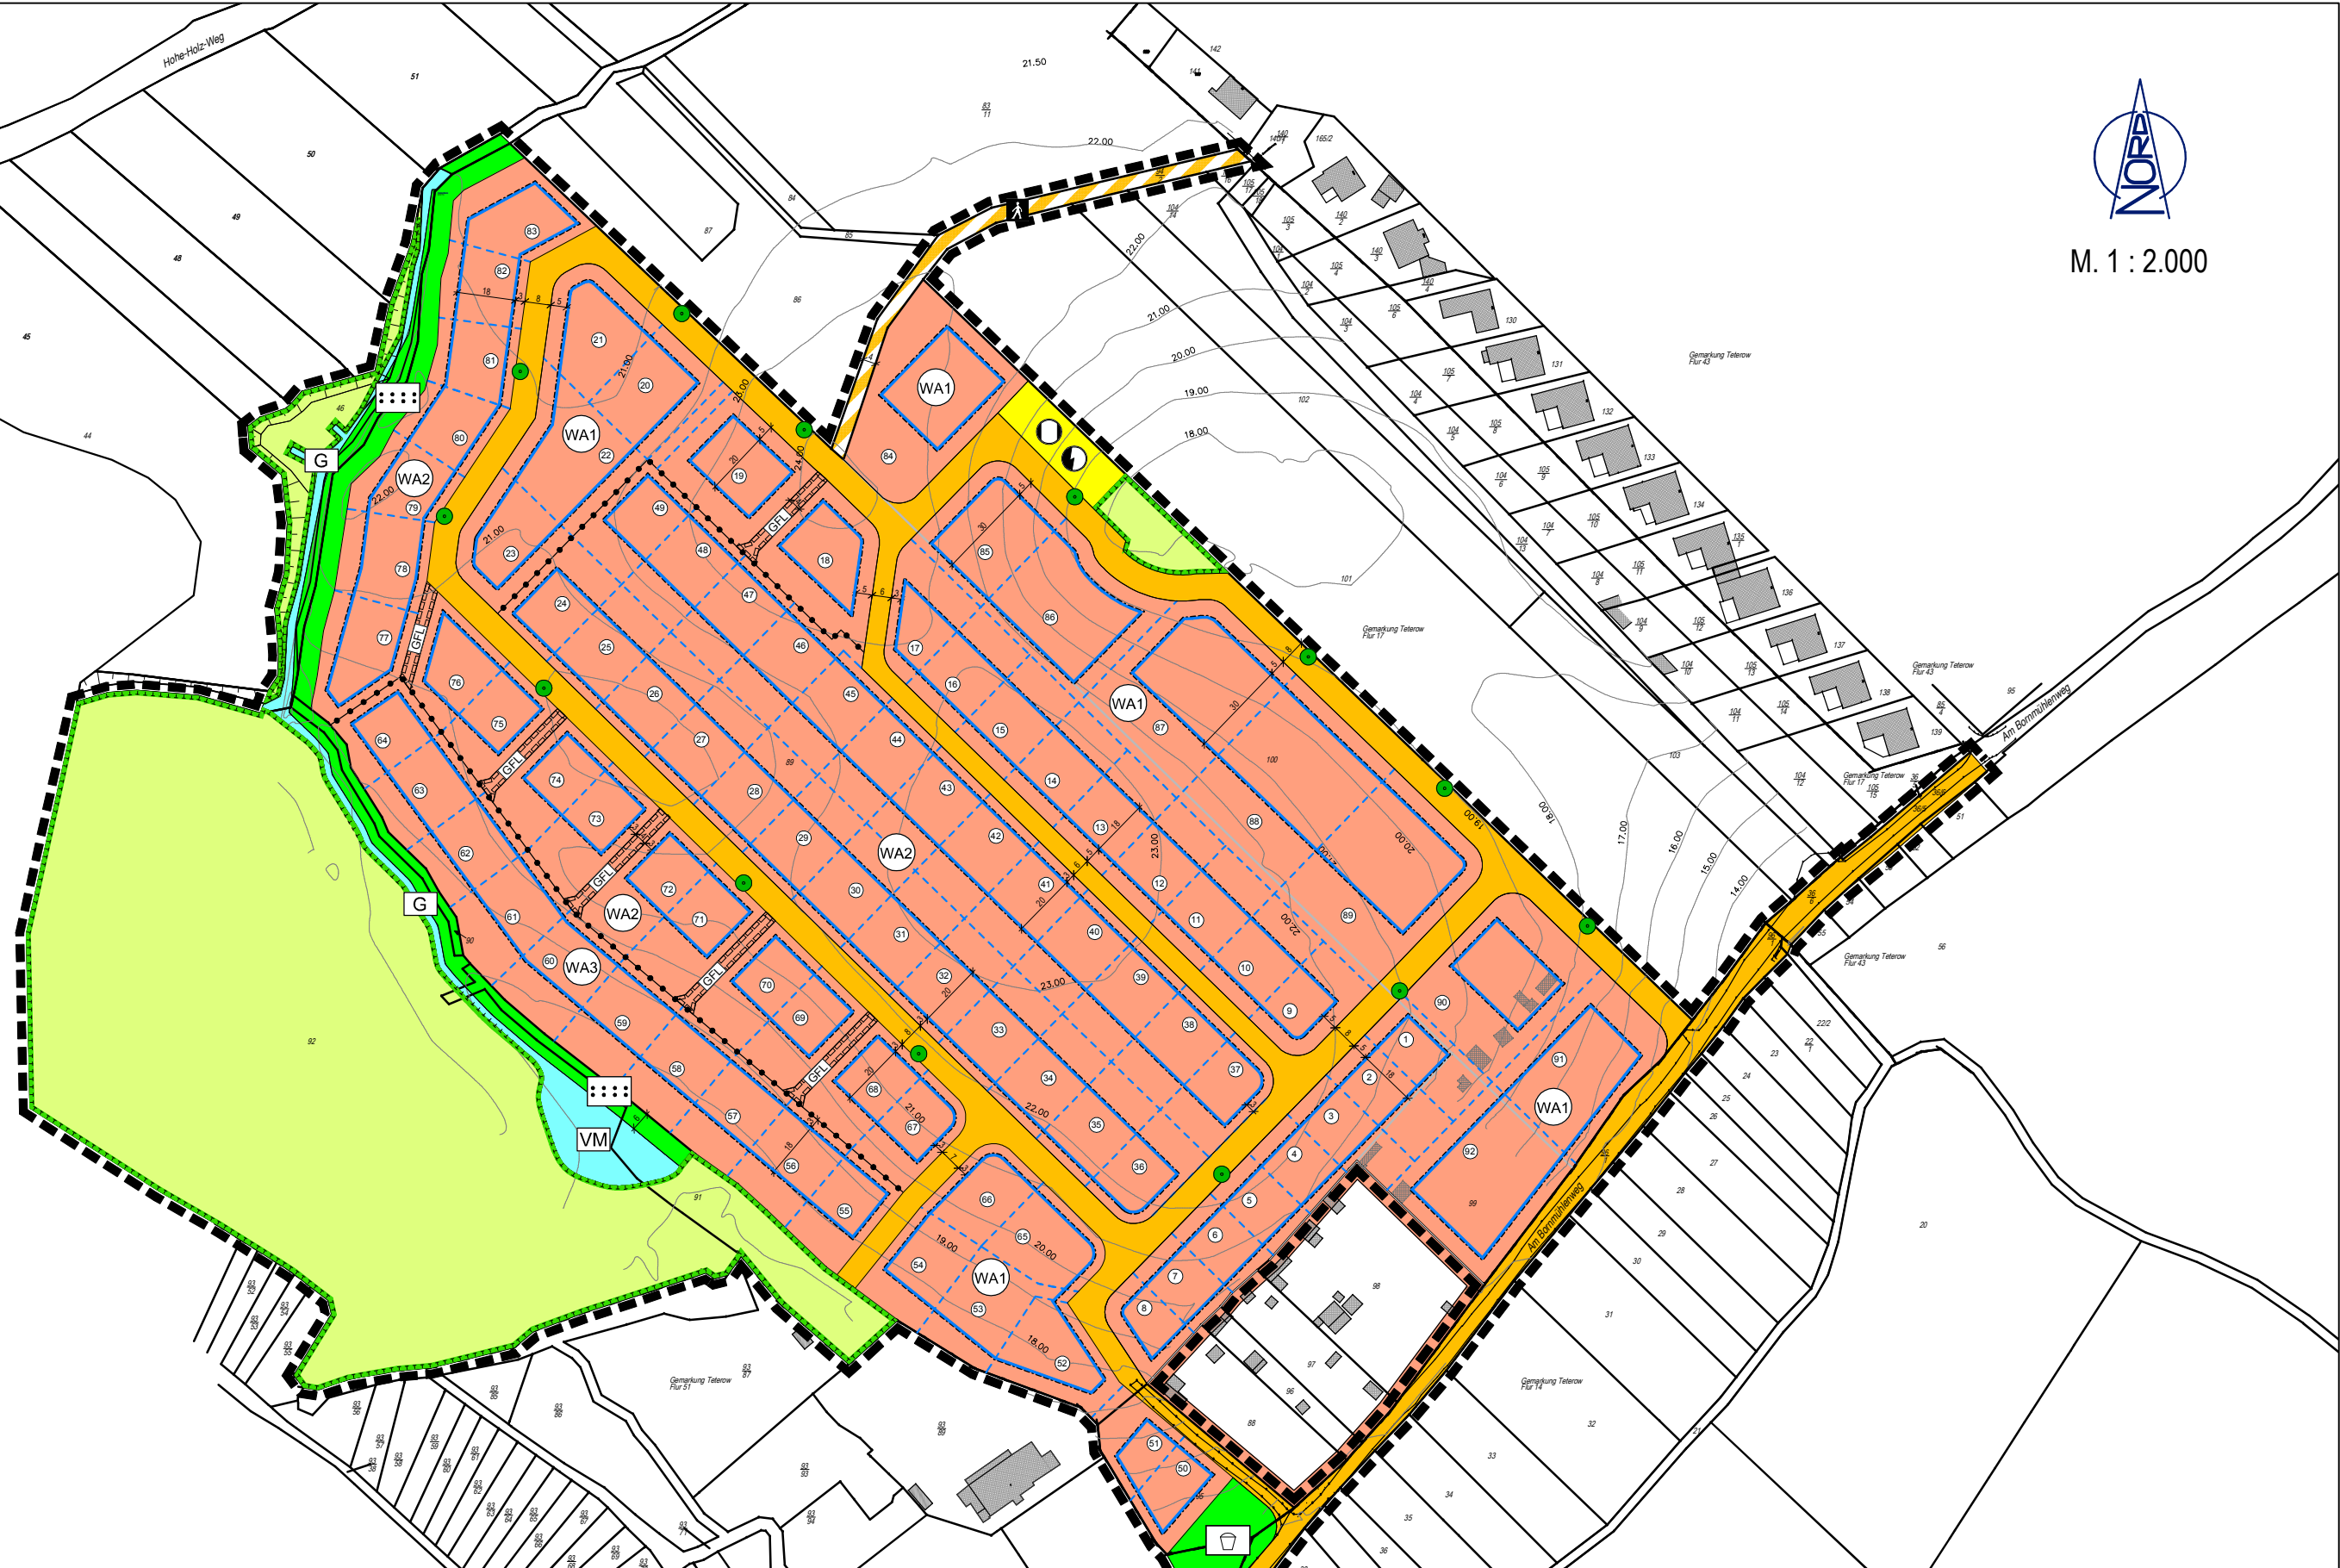

**Kartengrundlage:**

Lage- und Höhenplan  
Vermessungsbüro Weinert, Stand: Januar 2021  
Gemeinde: Teterow  
Gemarkung: Teterow  
Flur: 17  
Maßstab: ~~1:1.000~~  
Höhenbezugssystem: DHHN 2016 (m ü. NHN)  
Koordinatensystem der digitalen Ausgabe: ETRS89

WA1	
III	O
FH 15,00 m	GRZ 0,4
/	/

WA2	
II	O
FH 10,50 m	GRZ 0,3
DN $\geq$ 18°	ED

WA3	
I	O
FH 9,00 m	GRZ 0,3
DN $\geq$ 18°	ED

**Stadt Teterow**  
**Bebauungsplan Nr. 65**  
für das Gebiet südwestlich der Bebauung  
Am Bornmühlenweg / Am Mühlenberg,  
nordwestlich der Bornmühle und östlich  
landwirtschaftlicher Flächen  
**VORENTWURF\_21.05.2021**