


<b>WA</b>	
O / E	GRZ 0,25
FH max. 8,50 m über OK FF	
<b>SO</b>	
Kunst, Kultur, Integration, Jugend- und Erwachsenenreff	
<b>a</b>	GRZ 0,6
FH max. 8,50 m über OK FF	

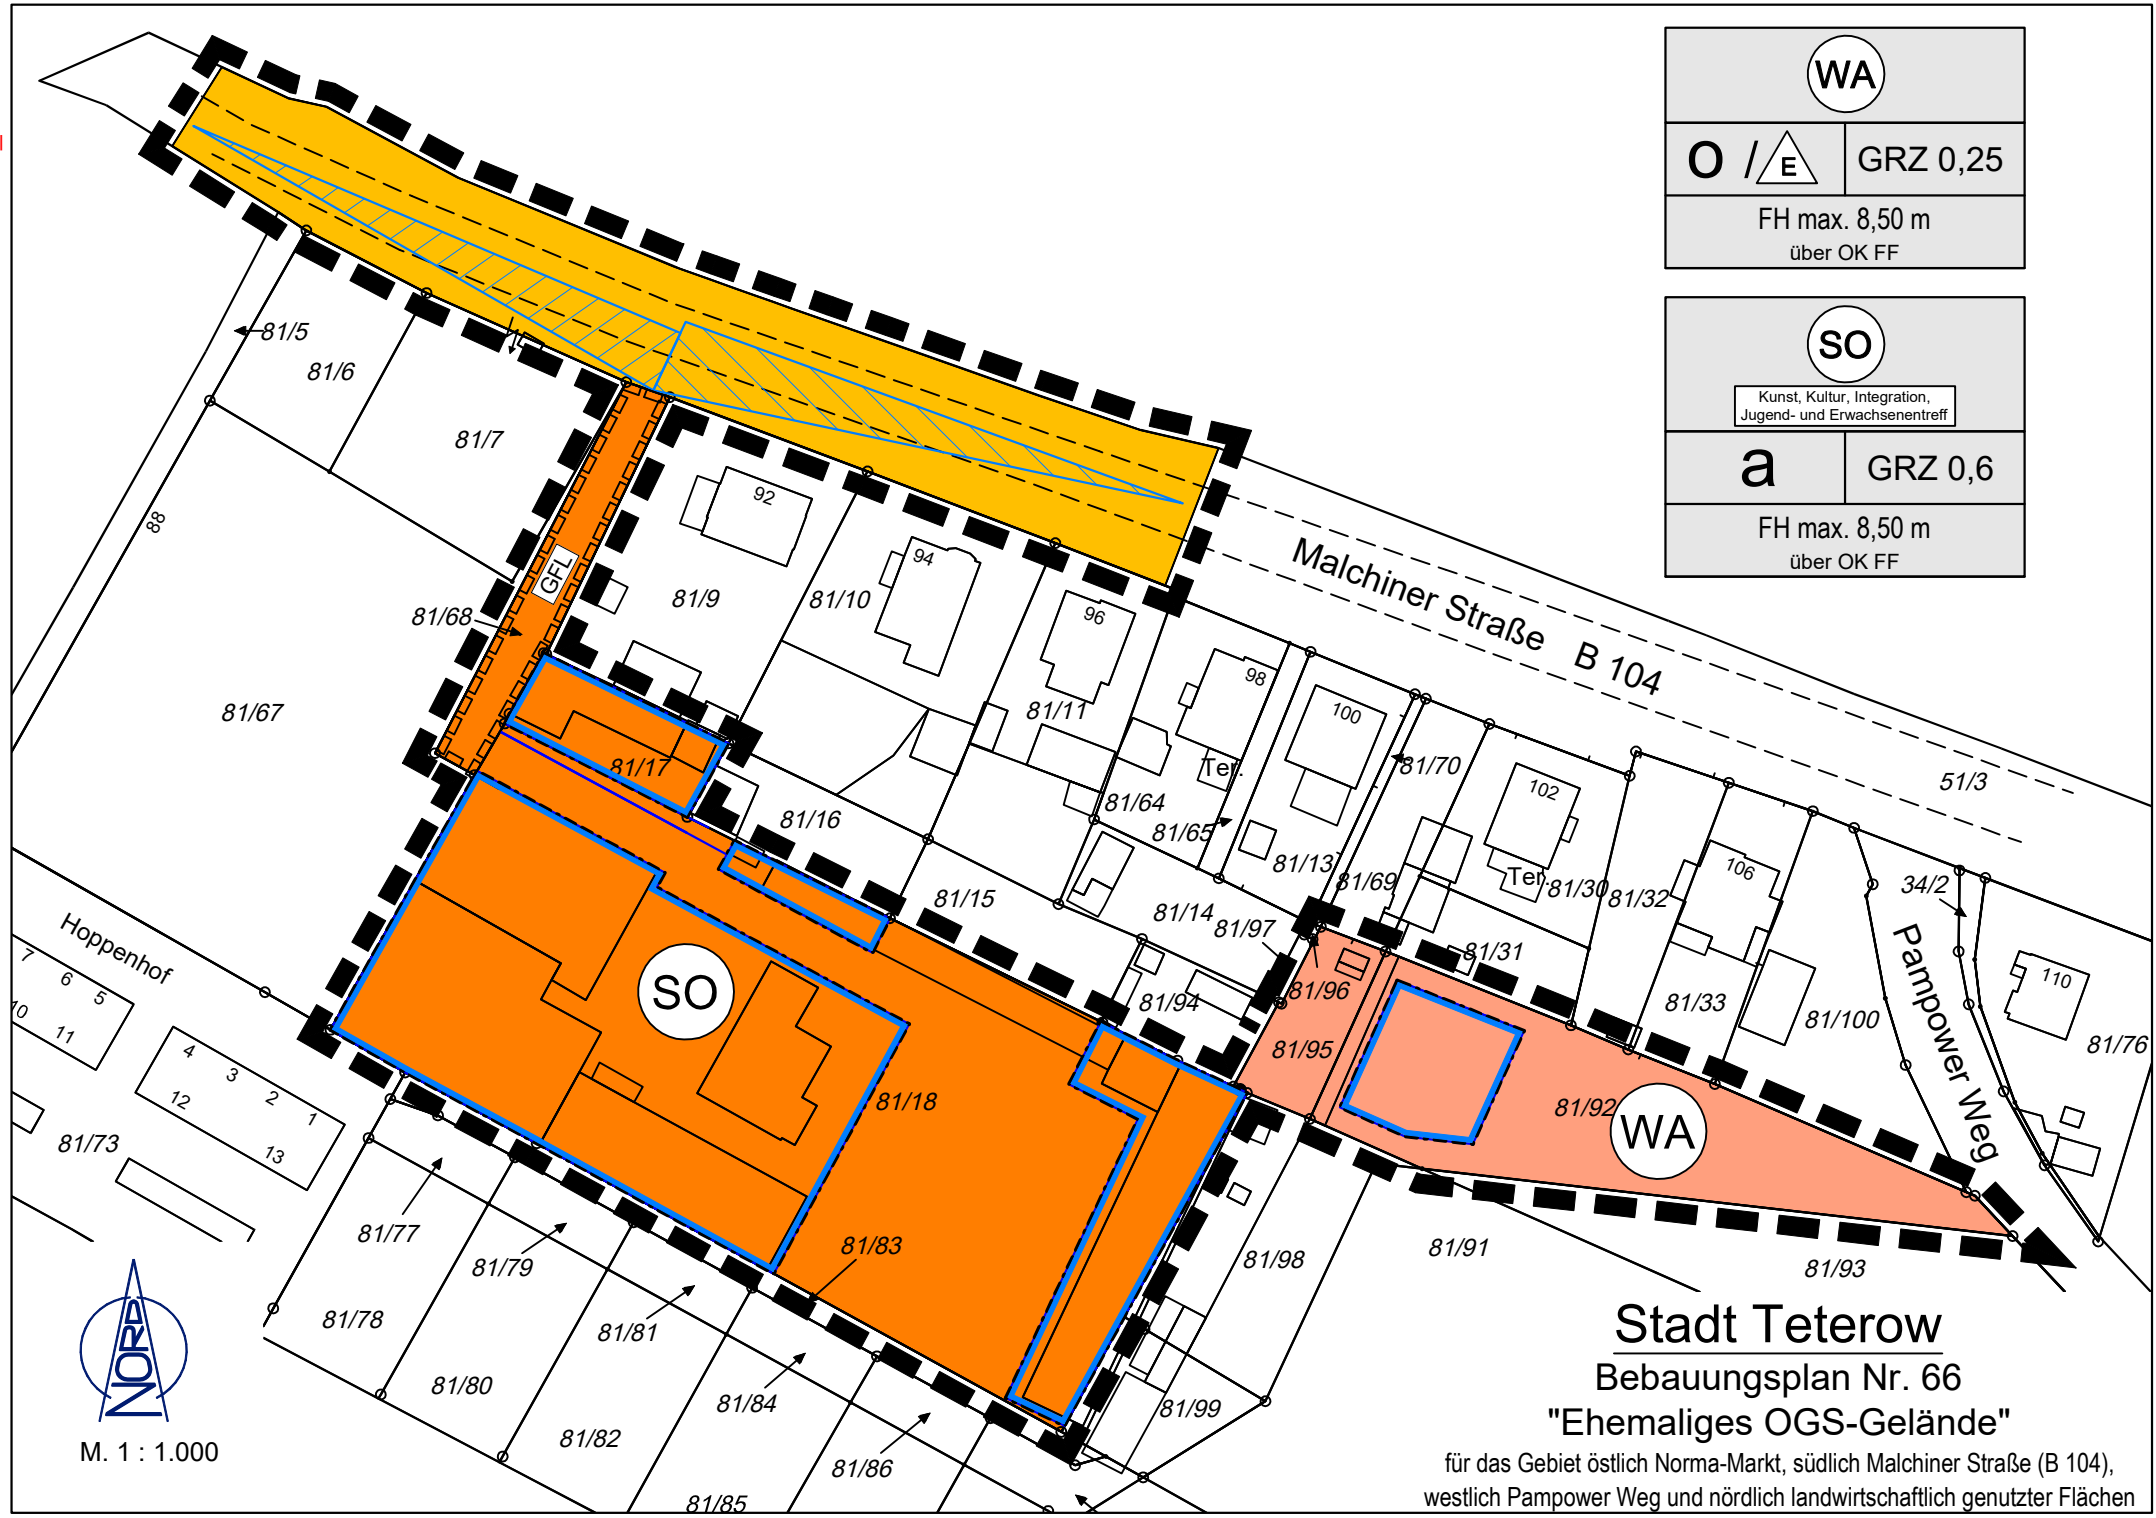

  
M. 1 : 1.000

**Stadt Teterow**  
 Bebauungsplan Nr. 66  
 "Ehemaliges OGS-Gelände"  
 für das Gebiet östlich Norma-Markt, südlich Malchiner Straße (B 104),  
 westlich Pampower Weg und nördlich landwirtschaftlich genutzter Flächen